





**LANDINSPEKTØRFIRMAET  
TOB-TEKNIK**

Koordinatliste Fra punktatalog 986865F.PKT

PKT	Y	X	Beskrivelse
201	120180.59	302267.57	skelpt gl. betonpæl
202	120064.61	302264.06	skelpt gl. betonpæl
203	120133.52	302262.95	skelpt betonpæl
204	120133.91	302259.96	skelpt betonpæl
206	120134.65	302253.88	skelpt betonpæl
207	120125.56	302252.17	skelpt betonpæl
208	120104.59	302254.18	skelpt betonpæl
220	120101.59	302254.48	skelpt betonpæl
221	120060.82	302254.48	skelpt betonpæl
222	120063.72	302257.17	skelpt betonpæl
223	120067.01	302259.61	skelpt betonpæl
224	120066.56	302263.08	skelpt betonpæl
225	120057.06	302263.96	skelpt betonpæl
226	120049.34	302263.40	skelpt betonpæl
230	120038.34	302259.34	skelpt betonpæl
231	120034.53	302260.97	skelpt betonpæl
232	120029.77	302262.50	skelpt betonpæl
233	120021.37	302257.39	skelpt betonpæl
234	120046.03	302254.13	skelpt betonpæl
235	120018.52	302258.34	skelpt betonpæl
236	120026.92	302253.42	skelpt betonpæl
243	120019.22	302264.53	skelpt betonpæl
244	120017.02	302260.14	skelpt betonpæl
245	119990.70	302263.49	skelpt betonpæl
246	119987.38	302262.91	skelpt betonpæl
247	119987.45	302262.95	skelpt betonpæl
248	119987.80	302259.44	skelpt betonpæl
249	119988.09	302274.52	skelpt betonpæl
250	119992.74	302266.97	skelpt betonpæl
251	119967.82	302259.93	skelpt betonpæl
252	119963.62	302272.34	skelpt betonpæl
253	119913.65	302263.33	skelpt betonpæl
254	119920.72	302264.05	skelpt betonpæl
255	119921.70	302263.07	skelpt betonpæl
256	119975.55	302269.84	skelpt betonpæl
257	120014.14	302265.24	skelpt betonpæl
258	120012.12	302267.73	skelpt betonpæl
259	120009.56	302266.37	skelpt betonpæl
260	120007.74	302266.97	skelpt betonpæl

Leif Jørgensen Søndermarken 9 6870 Holsted Tlf. 75 98 28 11  
Lars Bendtsen Nørregade 3 6600 Vejle Tlf. 75 96 35 22

PKT	Y	X	Beskrivelse
261	120006.89	302267.376	skelpt betonpæl
262	120016.63	302267.668	skelpt betonpæl
263	120017.48	302267.175	skelpt betonpæl
264	120018.93	302266.96	skelpt betonpæl
265	120020.97	302266.40	skelpt betonpæl
266	120023.56	302265.12	skelpt betonpæl
267	120026.67	302265.42	skelpt betonpæl
268	120030.24	302265.70	skelpt betonpæl
269	120034.21	302264.67	skelpt betonpæl
270	120038.54	302265.17	skelpt betonpæl
271	120043.14	302264.22	skelpt betonpæl
272	120047.95	302264.86	skelpt betonpæl
273	120052.90	302264.11	skelpt betonpæl
274	120058.22	302264.97	skelpt betonpæl
275	120064.02	302267.108	skelpt gl. betonpæl
276	120054.89	302267.054	skelpt gl. betonpæl
277	120053.89	302266.68	skelpt betonpæl
300	120134.30	302266.62	skelpt betonpæl
301	120103.64	302262.57	skelpt betonpæl
302	120103.84	302259.57	skelpt betonpæl
303	120103.92	302258.24	skel betonkanten
304	120109.13	302257.84	skel betonkanten
305	120109.08	302256.29	skel betonkanten
306	120104.31	302256.31	skel betonkanten
307	120101.31	302256.32	skel betonkanten
308	120093.97	302256.35	skelpt betonpæl
309	120093.94	302257.64	skelpt betonpæl
310	120093.80	302257.96	skelpt betonpæl
311	120093.61	302263.44	skelpt betonpæl
312	120046.12	302262.03	skelpt betonpæl
313	120037.73	302260.41	skelpt betonpæl
314	120035.26	302260.16	skel betonkanten
315	120019.89	302265.70	skelpt betonpæl
316	120027.91	302269.40	skelpt betonpæl
317	120036.50	302263.85	skelpt betonpæl
318	120033.69	302263.94	skelpt betonpæl
319	120028.45	302263.96	skelpt betonpæl
320	120023.48	302264.86	skelpt betonpæl
12804000276	120062.90	302272.36	planfiks punkt
12804000277	120265.73	302263.11	planfiks punkt

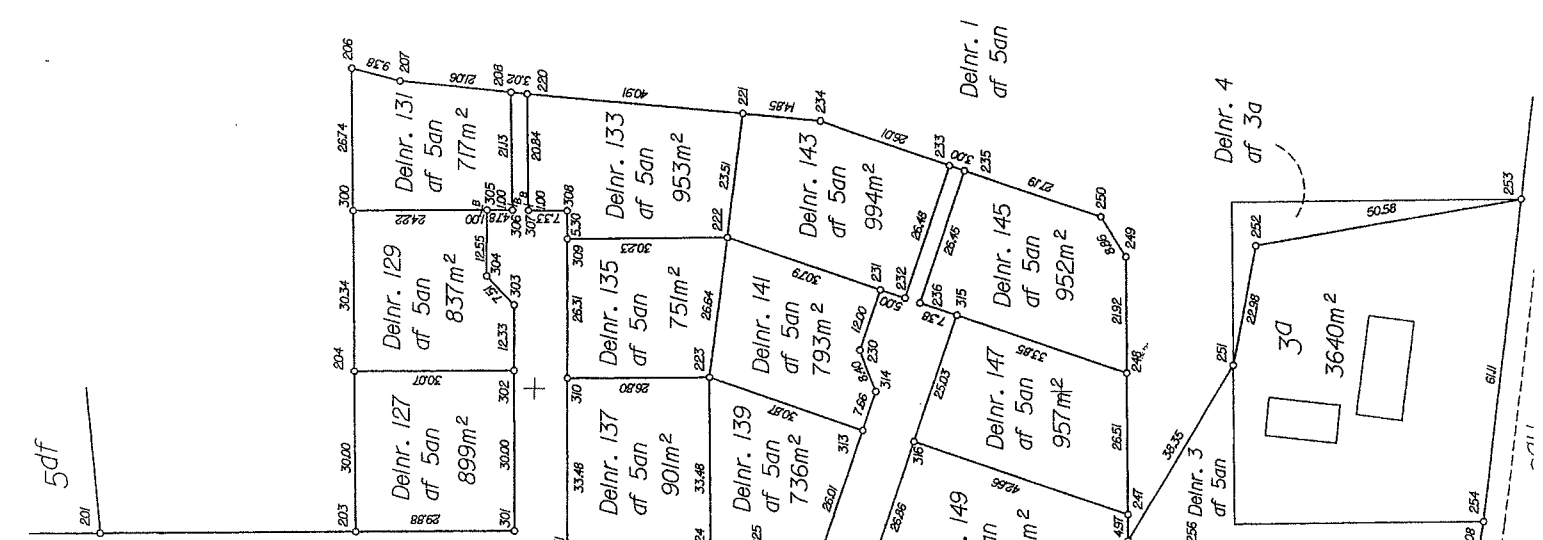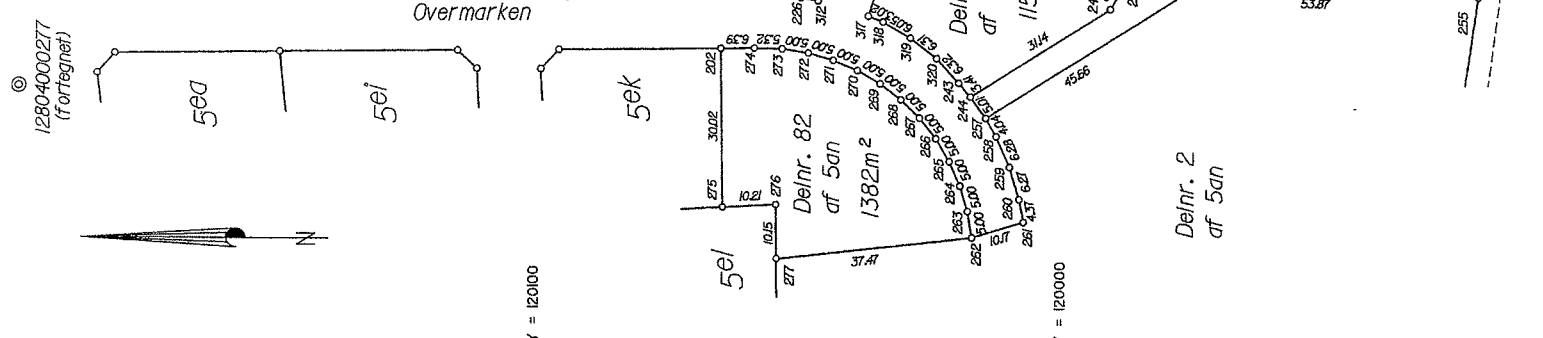

Ejerlav: Sdr. Holsted By, Holsted

Kommune: Holsted

Opmålt i maj 1998

Målestok 1 : 1000

Lsp. jr.nr.: 986865 / 6787 Ø

*Leif Jørgensen*  
udrudsret

Signaturforklaring:

- B o : Betonstøbejls
- J o : Jernstøbejls
- P o : Plade eller bord med skellegn
- T o : Træpæl med skellegn

- B/D o : Betonstøbejls sikret med underjordisk dræner
- B/L o : Betonstøbejls sikret med underjordisk jernstøbejls
- J/D o : Jernstøbejls sikret med underjordisk dræner
- S o : Plastikmærkning sikret underjordisk sønde 70 KHz

Andre signaturer:  
Se DS 104 og 198

Mål eller koordinater, der kun er til brug ved indlægningen på matrikelkortet, er angivet med klamme.  
Mål eller koordinater, der er overført fra en sag, der tidligere er indsendt til Kort- og Matrikelstyrelsen, er mærket med G1.